


# JIZNI

07-33A


07-33B

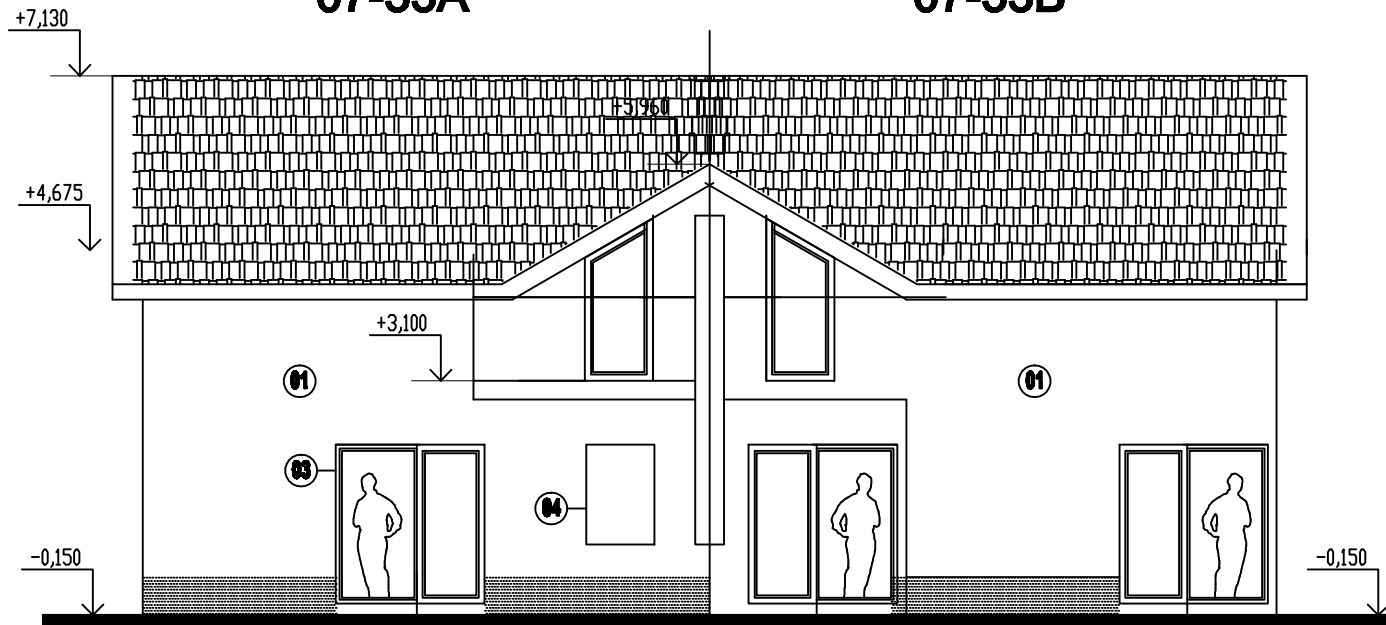

# SEVERNI


07-33B

07-33A

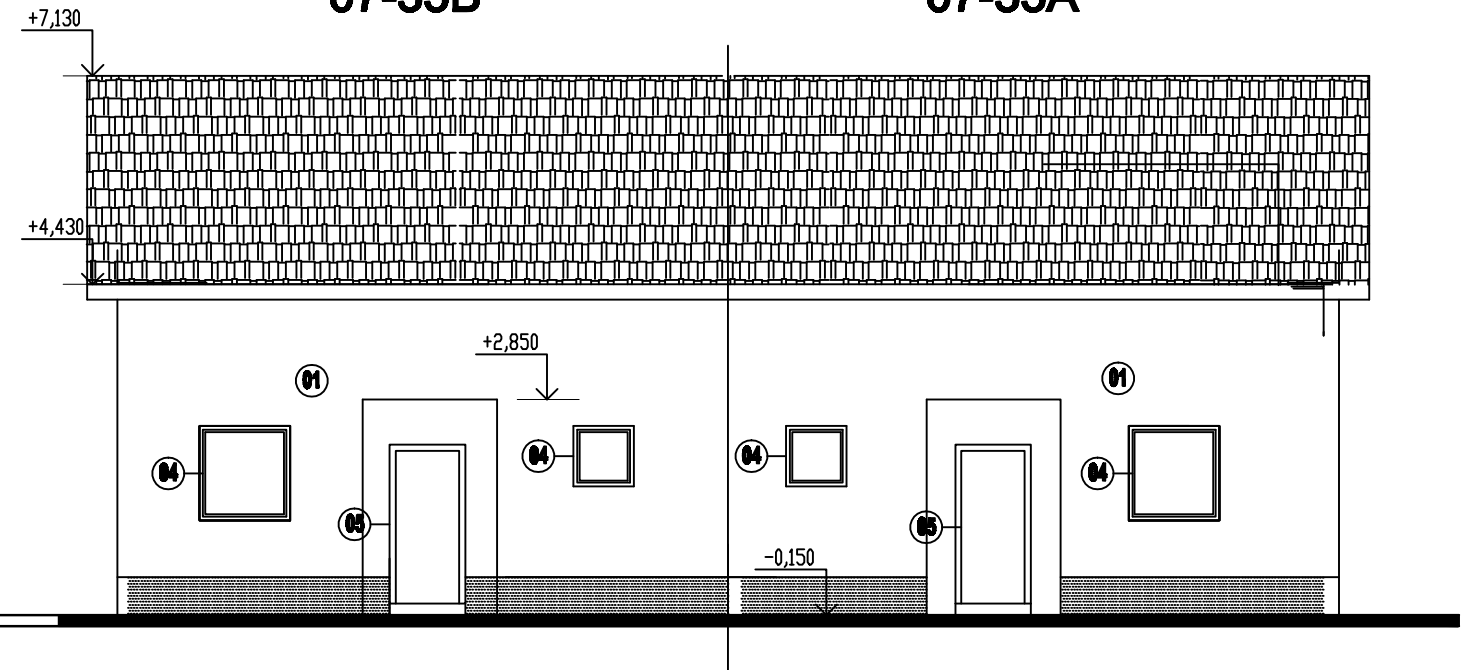

# VÝCHODNÍ


+7,130

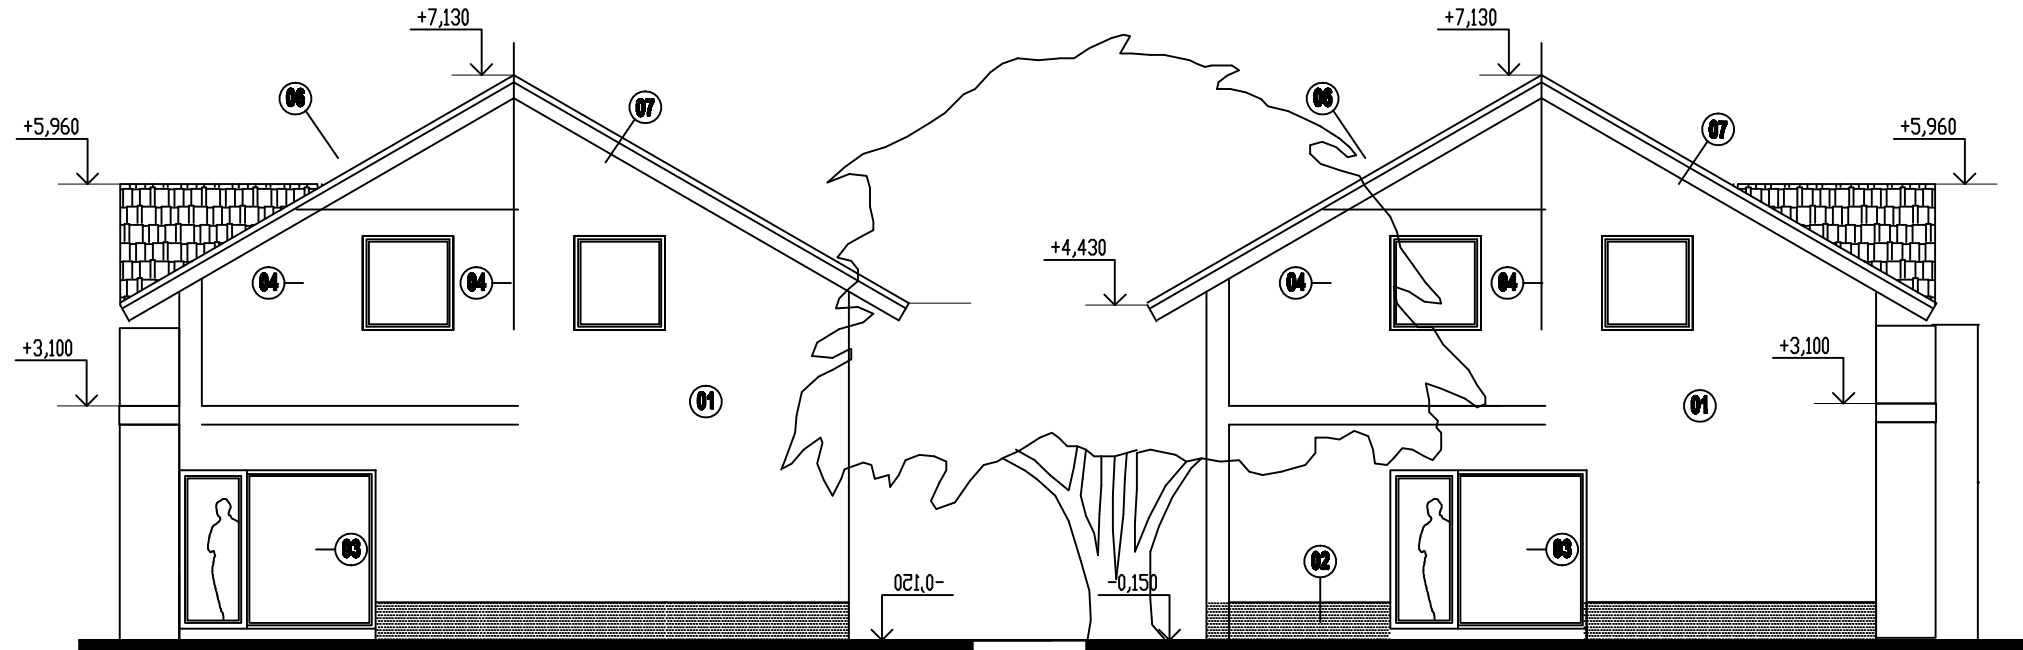

07-33B

# ZÁPADNÍ

+7,130

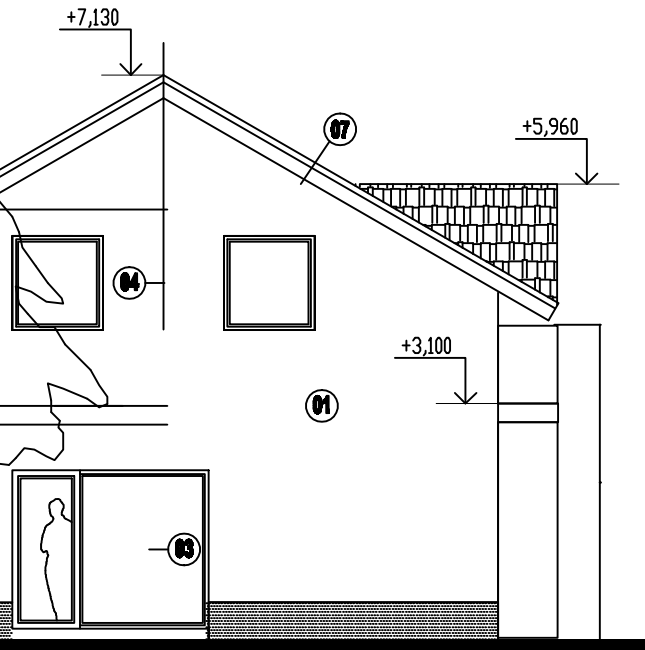

07-33A

- 01 VNĚJŠÍ OMÍTKA AKRYLÁTOVÁ ZATŘENÁ, HR. 1,5
- 02 NÁSTRÍK SOKLU-ALFADEKOR
- 03 PLASTOVÉ DVEŘE S TEPelnÉ IZOLAČNÍM DVOJSKLEM
- 04 PLASTOVÉ OKNO S TEPelnÉ IZOLAČNÍM DVOJSKLEM
- 06 DŘEVĚNÉ PRVKY KROVU
- 07 KERAMICKÁ STŘEŠNÍ KRYTINA TAŠKY JIRČANKA
- 09 KLEMPÍŘSKÉ VÝROBKY PZN

ZODPOVĚDNÝ PROJEKTANT: ING. L. JIRSÍK  
 ARCHITECTONICKÝ NÁMĚR: ING. ARCH. JIŘÍ SLEZÁK  
 VYPRACOVAL: ING. L. JIRSÍK  
 KONTROLOVAL: ING. ARCH. JIŘÍ SLEZÁK

ING. L. JIRSÍK

## NOVOSTAVBA RODINNÉHO DOMU RD MORAVANY U BRNA 07-33B

INVESTOR: Archstav s.r.o., Modřická 34, 664 48 Moravany	DATA:
MÍSTO STAVBY: MORAVANY U BRNA	STUPEŇ PROJEKTU:
AUTOR: ING. ARCH. JIŘÍ SLEZÁK	ČÁST PROJEKTU:
ZODP. PROJEKTANT: ING. L. JIRSÍK	MĚŘITVO: 1:50
VYPRACOVAL:	Č. VÝKRESU: 08
OBHM VÝKRESU: POHLEDY	