JIZNI

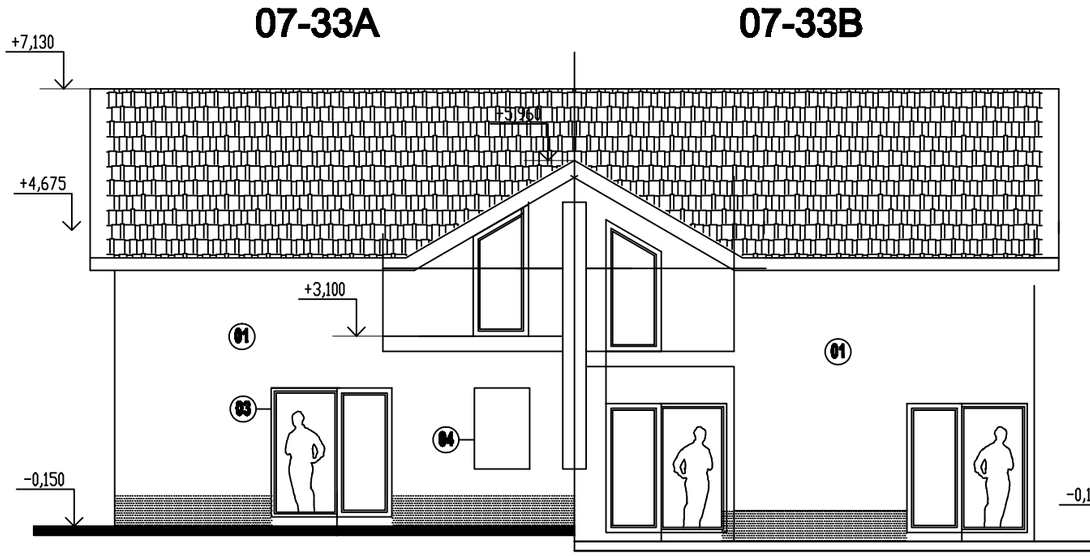

SEVERNI

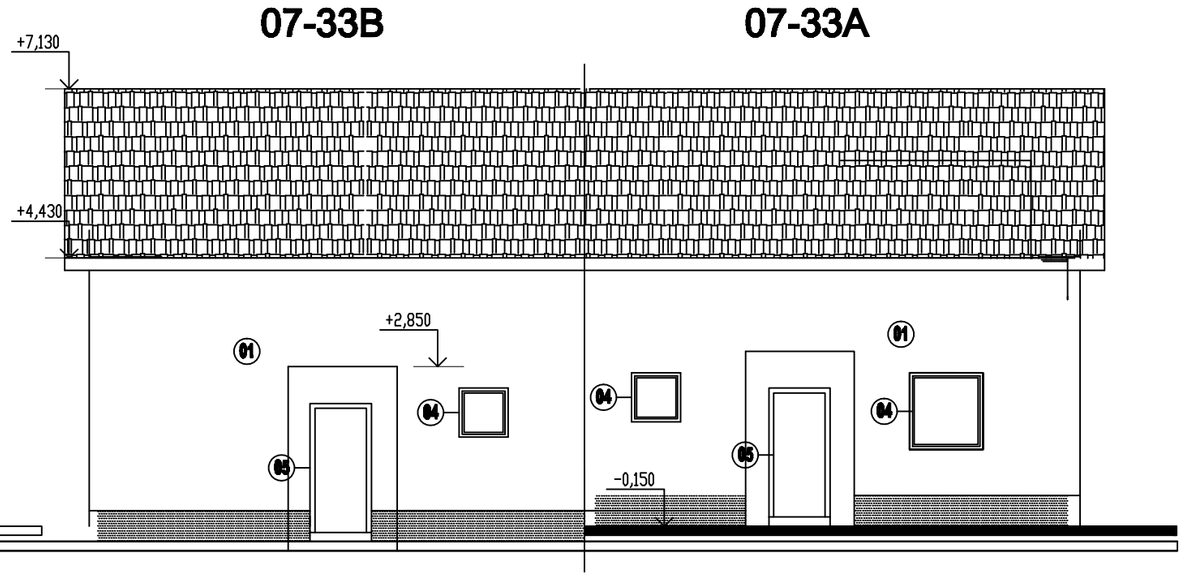

VÝCHODNÍ

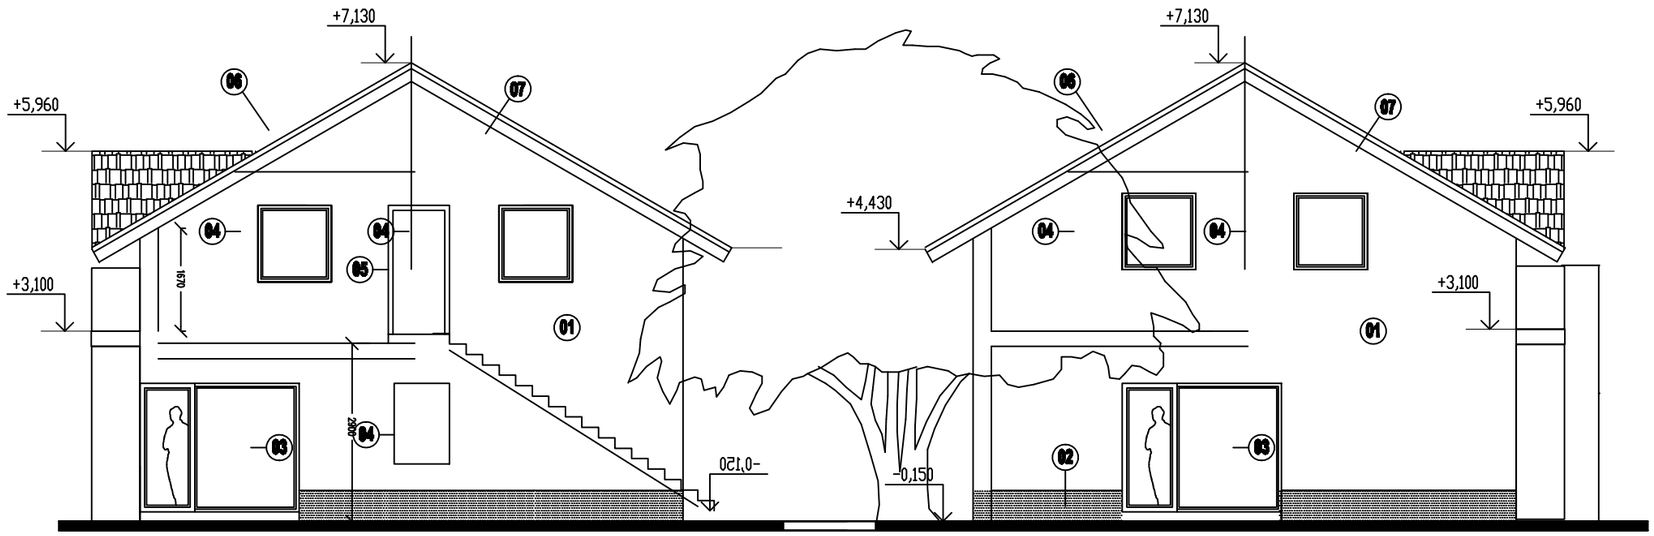

07-33B

ZÁPADNÍ

07-33A

01 VNĚJŠÍ OMÍTKA AKRYLÁTOVÁ ZATŘENÁ, HR. 1,5

02 NÁSTŘIK SOKLU-ALFADEKOR

03 PLASTOVÉ DVEŘE S TEPELNĚ IZOLAČNÍM DVOJSKLEM

04 PLASTOVÉ OKNO S TEPELNĚ IZOLAČNÍM DVOJSKLEM

06 DŘEVĚNÉ PRVKY KROVU

07 KERAMICKÁ STŘEŠNÍ KRYTINA TAŠKY JIRČANKA

09 KLEMPÍŘSKÉ VÝROBKY PZN

ZODPOVĚDNÝ PROJEKTANT: ING. L. JIRSÍK	ING. L. JIRSÍK
ARCHITEKTONICKÝ NÁVRH: ING. ARCH. JIŘÍ SLEZÁK	
VYPRACOVAL: ING. L. JIRSÍK	
KONTROLOVAL: ING. ARCH. JIŘÍ SLEZÁK	

NOVOSTAVBA RODINNÉHO DOMU

RD MORAVANY U BRNA 07-33B

INVESTOR:	Archstav s.r.o., Hodčická 34, 664 48 Moravany		
MÍSTO STAVBY:	MORAVANY U BRNA		
AUTOR:	ING. ARCH. JIŘÍ SLEZÁK	DATUM:	
ZODP. PROJEKTANT:	ING. L. JIRSÍK	STUPEŇ PROJEKTU:	
VYPRACOVAL:		ČÁST PROJEKTU:	
OBSAH VÝKRESU:	POHLEDY	MĚŘÍTKO: 1:50	Č. VÝKRESU: 08