



07-42 RD UP 130+G17

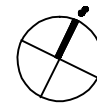

LEGENDA MÍSTNOSTÍ

OZN.	ČEL MÍSTNOSTI	PLOCHA
1.01	ZÁDVEŘÍ	5,8
1.02	LOŽNICE	13,9
1.03	GARAŽ	17,9
1.04	TECHNICKÁ MÍSTNOST	8,1
1.05	LOŽNICE	14,9
1.06	DĚTSKÝ POKOJ	14,9
1.07	PRACOVNA	10,3
1.08	KOUPELNA A WC	12,3
1.09	KUCHYNĚ	7,5
1.10	OBÝV. POKOJ + JÍDELNA	35,1
1.09	CHODBA	11,0
CELKEM UŽITNÁ PLOCHA		148,3

3,5

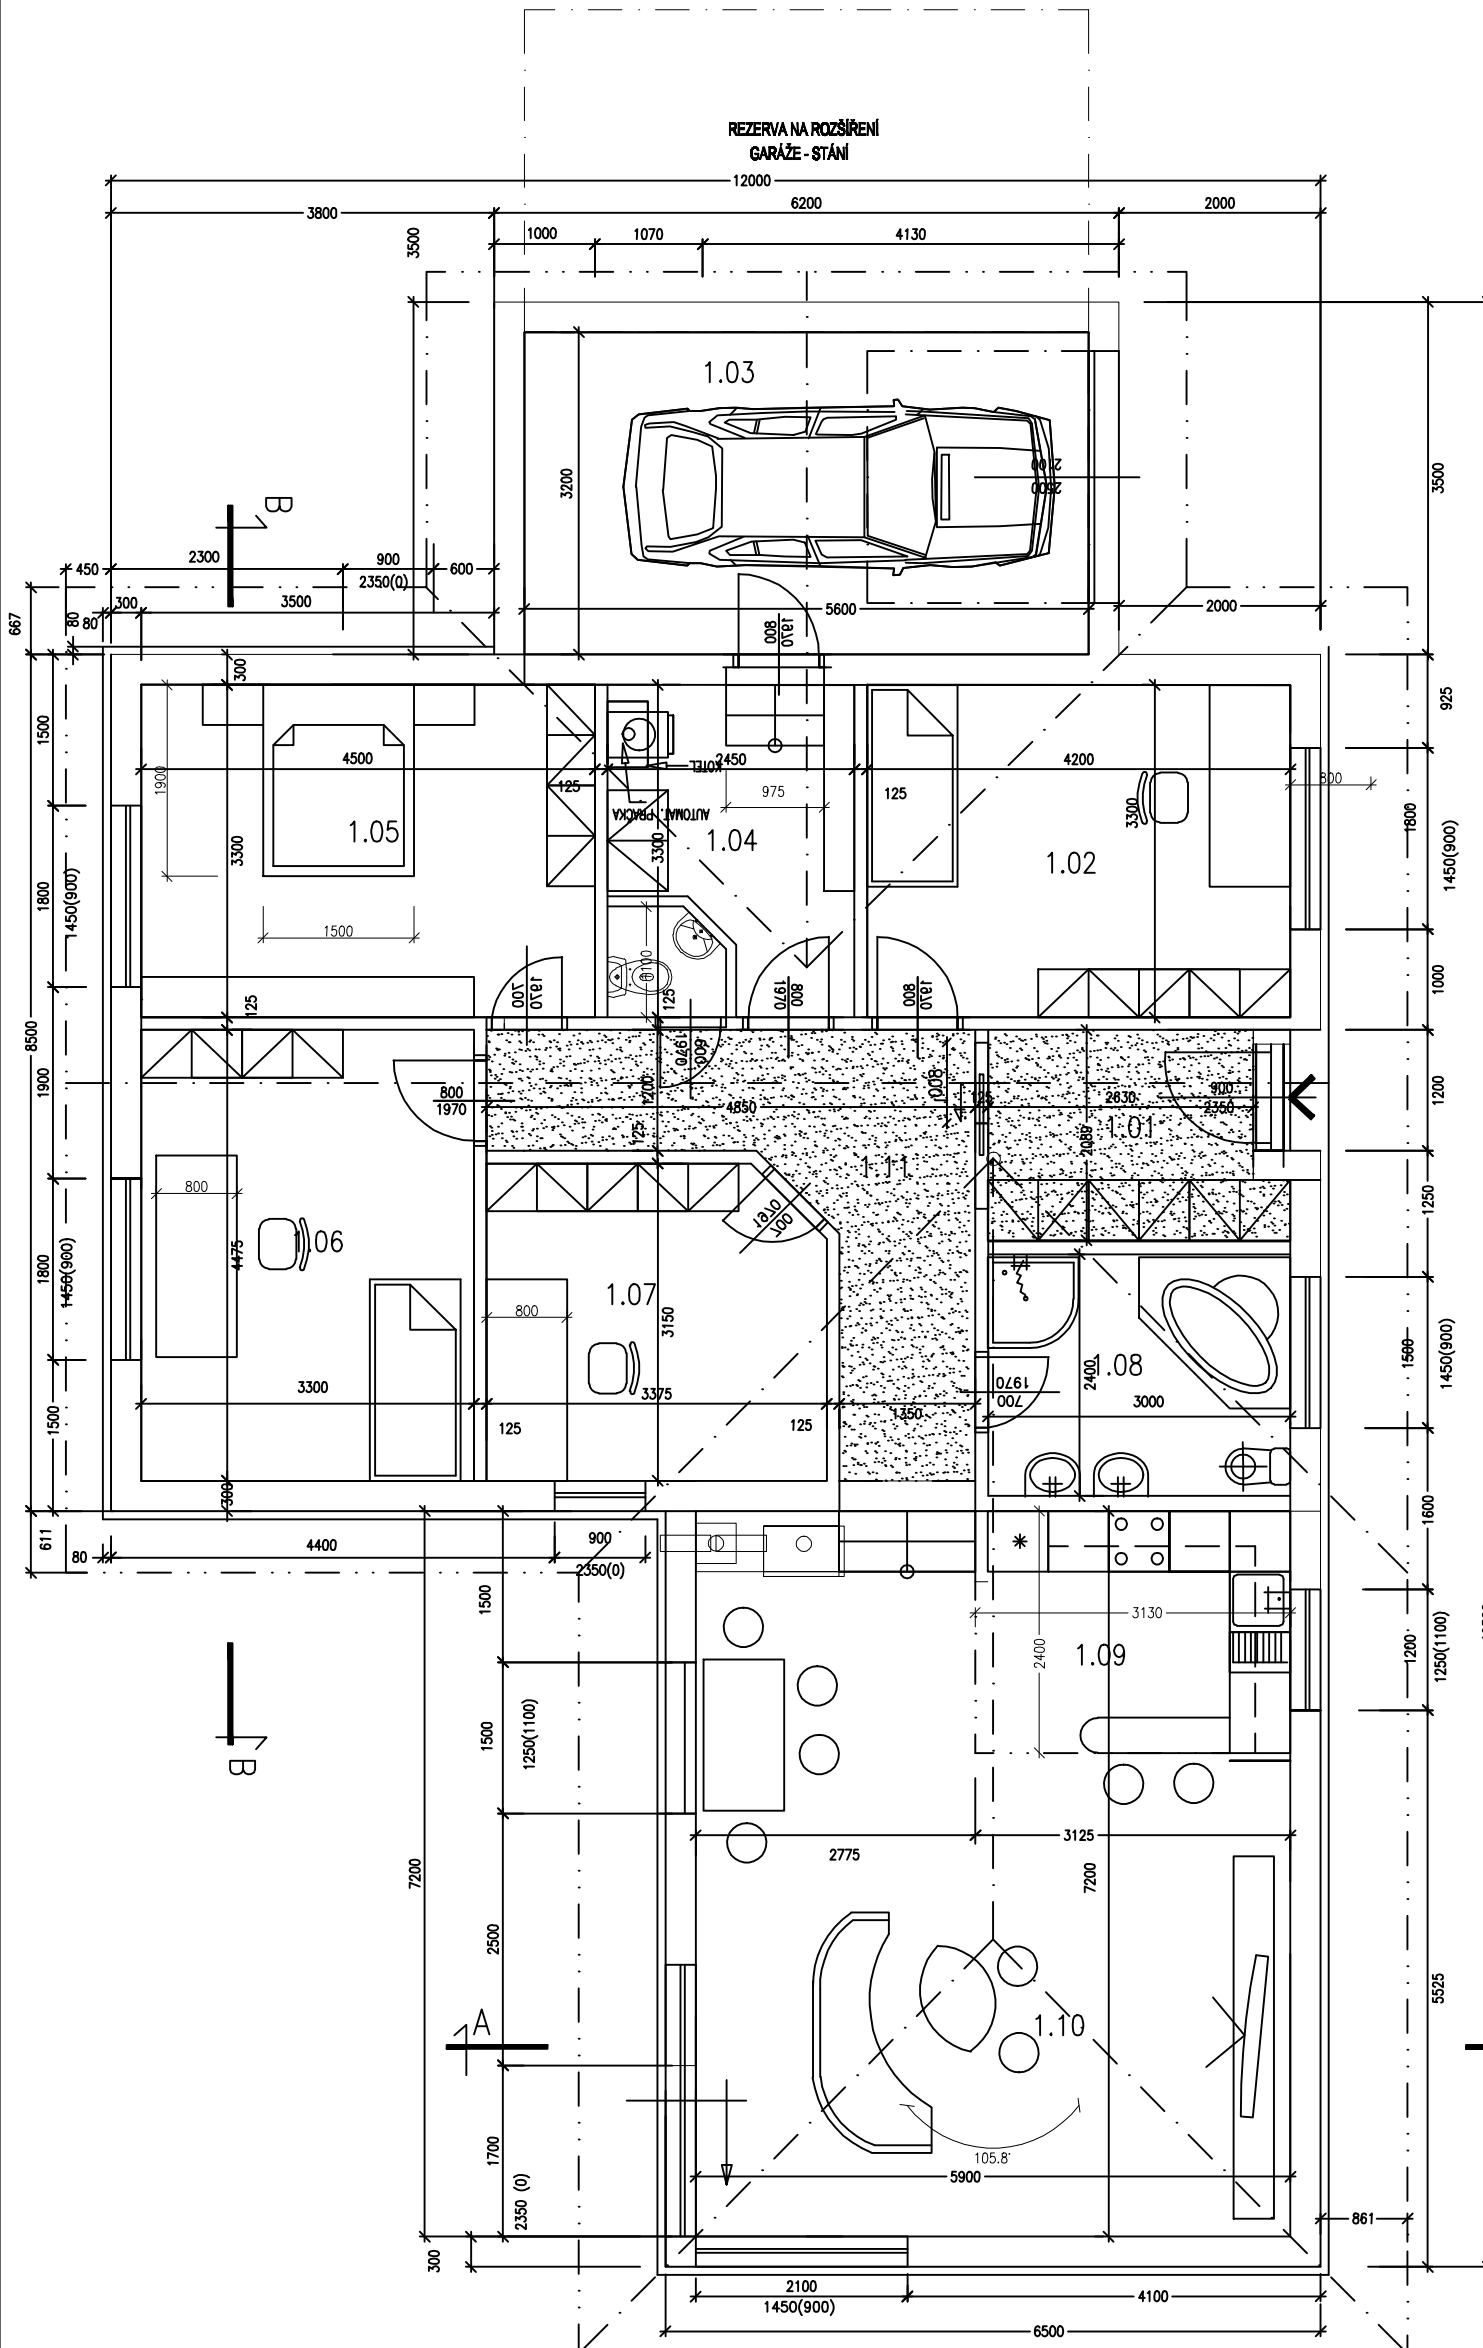

PŮDORYS 1.NP
návrh k 7.3.2009