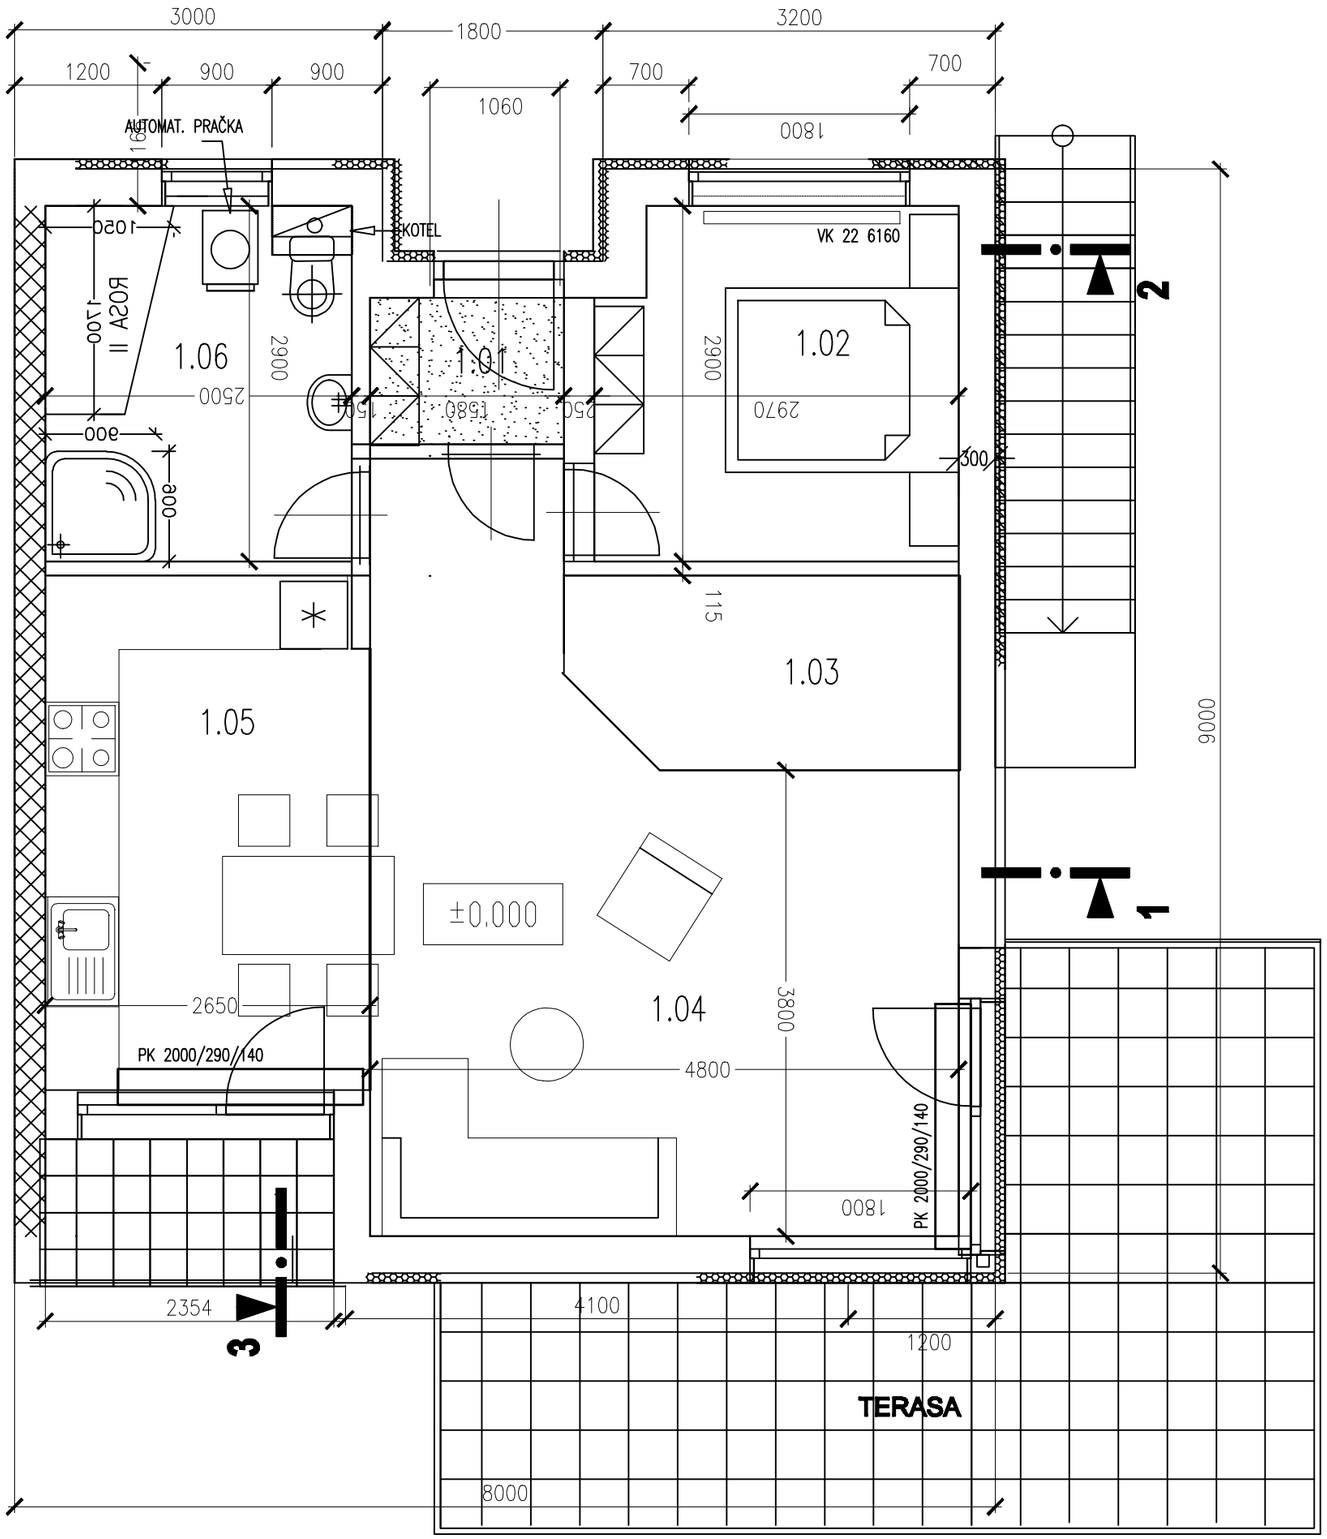

LEGENDA MÍSTNOSTÍ

OZN.	ÚČEL MÍSTNOSTI	PLOCHA	PODLAHA	STĚNY
1.01	PŘEDSÍŇ	1,9	KERAMICKÁ DLAŽBA	OMÍTKA, MALBA
1.02	LOŽNICE	8,3	KOBEREC	OMÍTKA, OBKLAD 1,5
1.03	ŠATNA	4,8	LAMINO	OMÍTKA, MALBA
1.04	OBÝVACÍ POKOJ	22,5	LAMINO	OMÍTKA, MALBA
1.05	KUCHYNĚ+JÍDELNA	11,1	KERAMICKÁ DLAŽBA	OMÍTKA, MALBA
1.06	KOUPELNA	7,2	KERAMICKÁ DLAŽBA	OMÍTKA, MALBA
1.07	KM–SCHODY	3,3	KERAMICKÁ DLAŽBA	OMÍTKA, MALBA
	CELKEM	**55,8**	**+ KM 3,3**	

LEGENDA MATERIÁLŮ

ZDIVO Z TVAROVEK KERATHERM 25 P+D, P 10MPa, M5

ZDIVO Z TVAROVEK KERATHERM 30 P+D, P 10MPa, M5

SÁDROKARTONOVÁ PŘÍČKA KNAUF (ALTERNATIVNĚ YTONG)

ZODPOVĚDNÝ PROJEKTANT: ING. L. JIRSÍK	ING. L. JIRSÍK
ARCHITEKTONICKÝ NÁVRH: ING. ARCH. JIŘÍ SLEZÁK	
VYPRACOVAL: ING. L. JIRSÍK	
KONTROLOVAL: ING. ARCH. JIŘÍ SLEZÁK	

NOVOSTAVBA RODINNÉHO DOMU

RD MORAVANY U BRNA 07-33-1 BYT 2+KK

INVESTOR:	Archstav s.r.o., Modřická 34, 664 48 Moravany		
MÍSTO STAVBY:	MORAVANY U BRNA		
AUTOR:	ING. ARCH. JIŘÍ SLEZÁK	DATUM:	
ZODP. PROJEKTANT:	ING. L. JIRSÍK	STUPEŇ PROJEKTU:	
VYPRACOVAL:		ČÁST PROJEKTU:	
OBSAH VÝKRESU:	**PŮDORYS 1.NP**	MĚŘÍTKO: 1:50	Č. VÝKRESU: 03