


07-92-2


aktualizace 30.8.2009

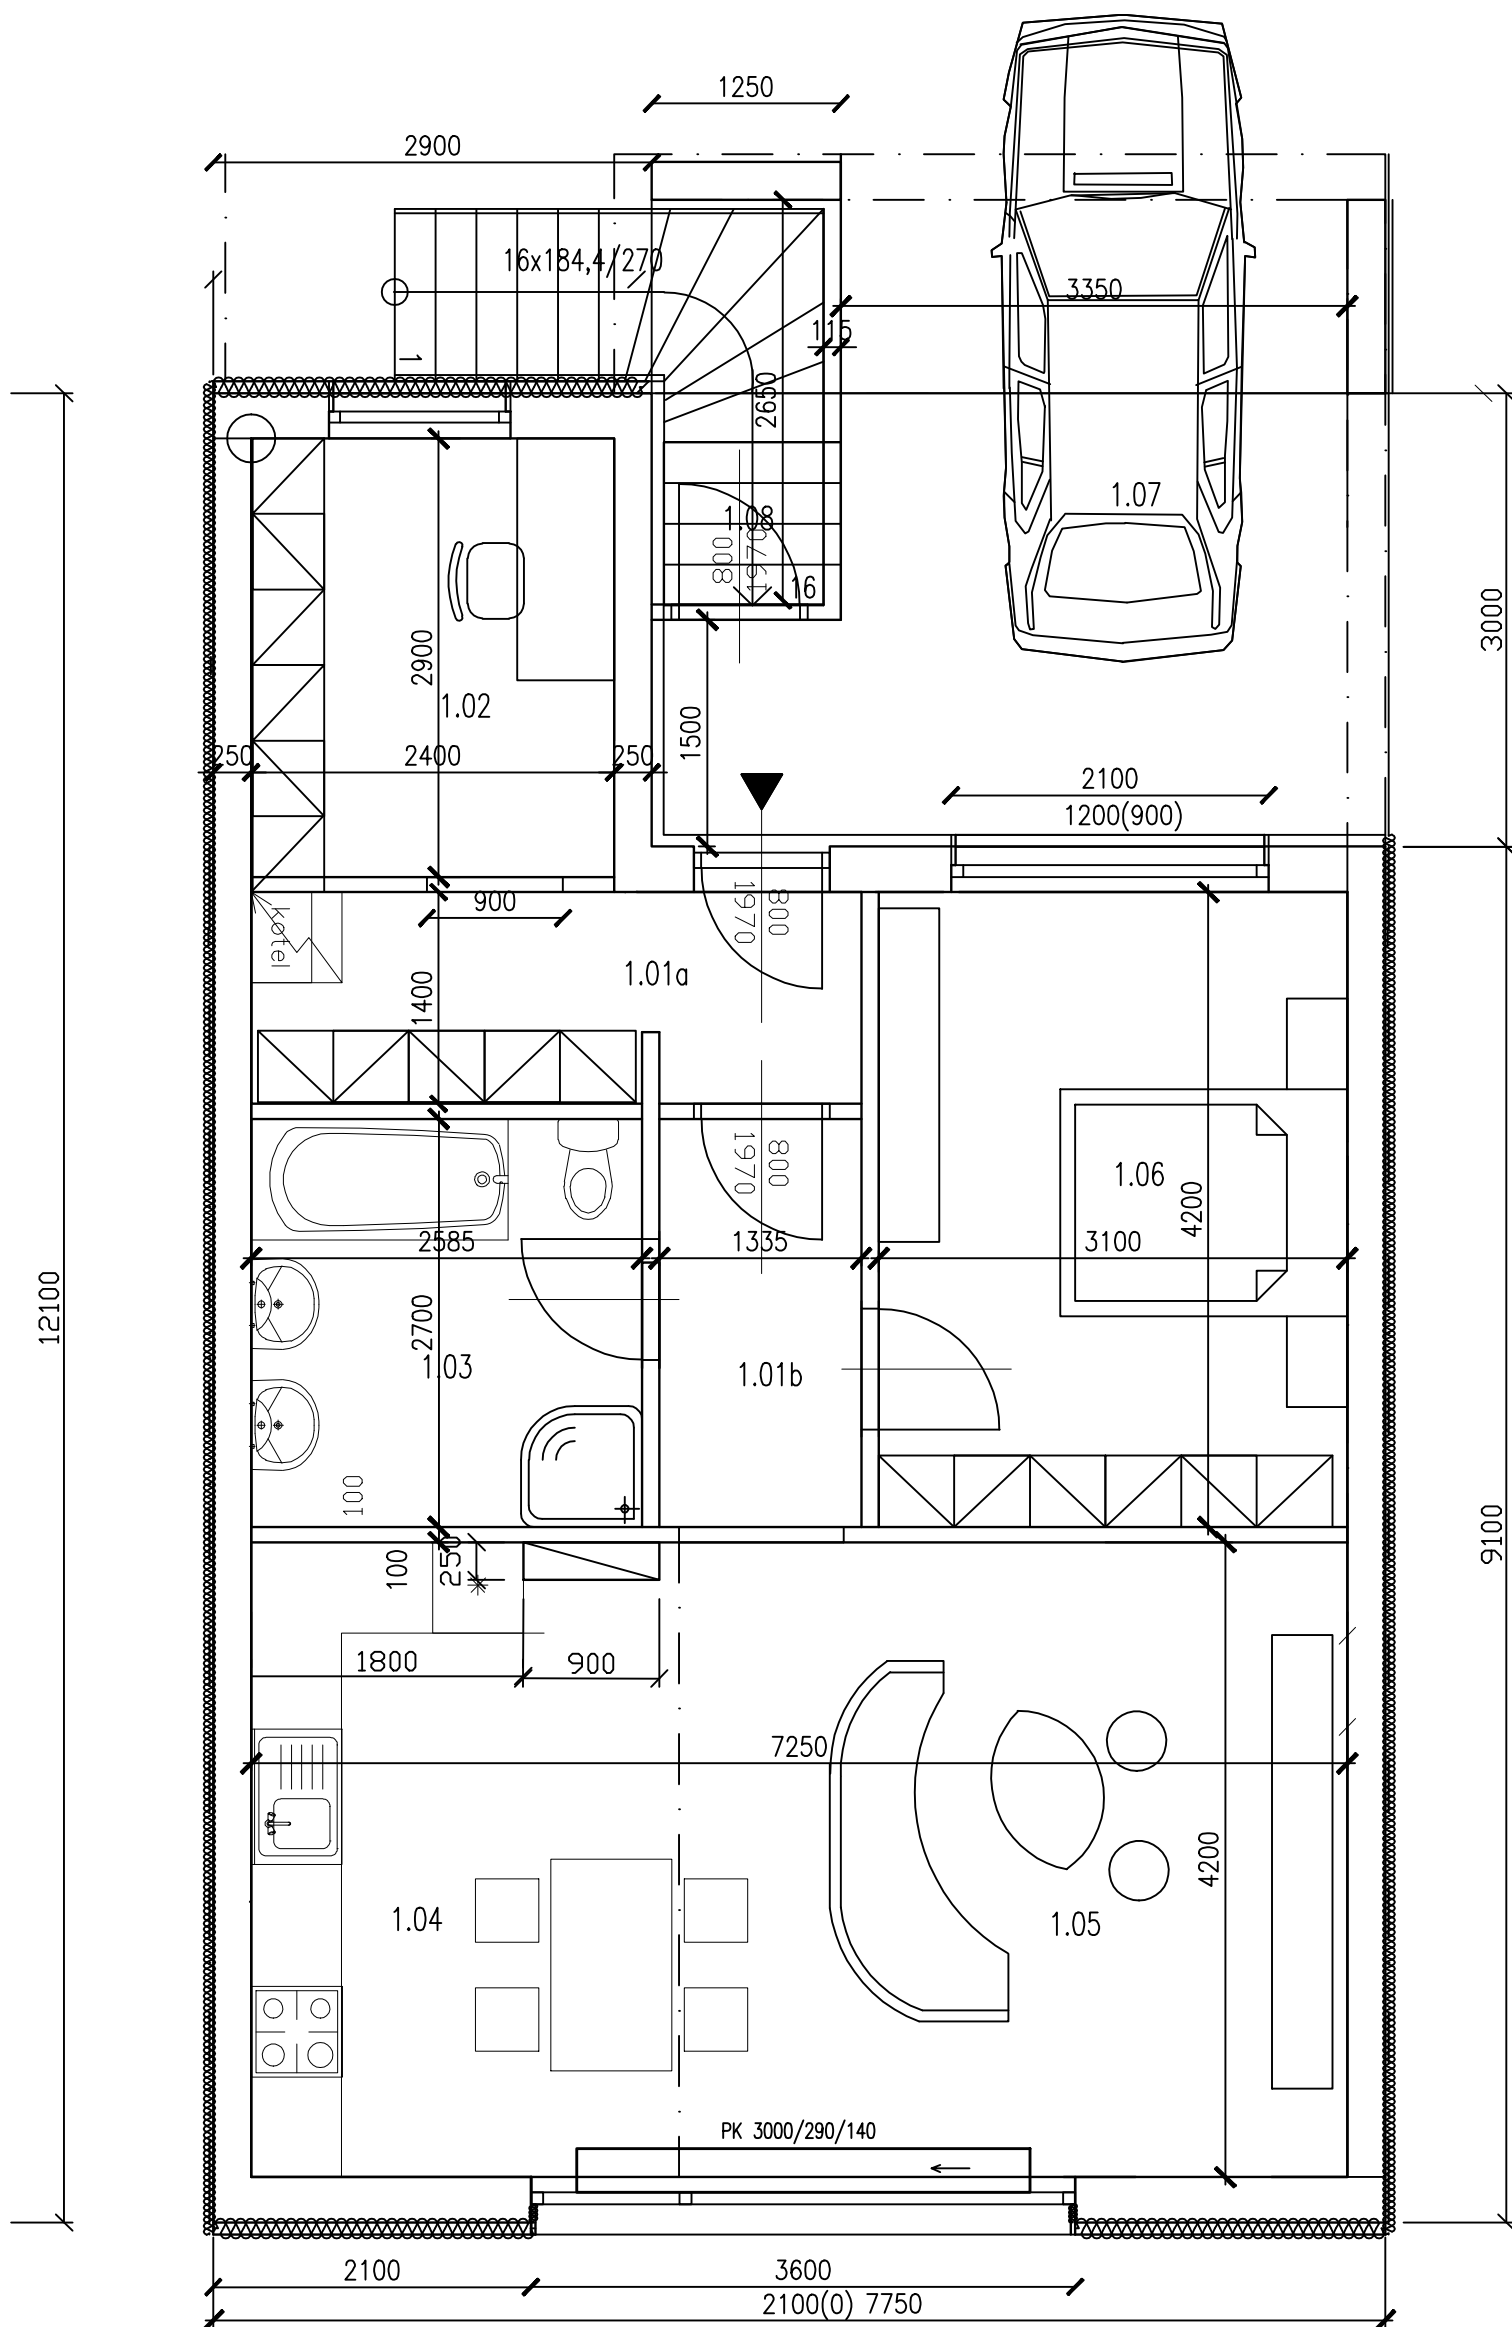

BYT 2+kk s pracovnou

OZN.	ÚČEL MÍSTNOSTI	PLOCHA
1.01a	PŘEDSÍŇ	5,6
1.01b	HALA	3,6
1.02	PRACOVNA	7,0
1.03	KOUPELNA	7,0
1.04	KUCHYNĚ, JIDELNA	11,9
1.05	OBÝVACÍ POKOJ	18,7
1.06	LOŽNICE	13,0
CELKEM UŽ. PL		66,8 m²

1.07	GARÁŽOVÉHO STÁNÍ	21,6
1.08	KOMORA	3,6

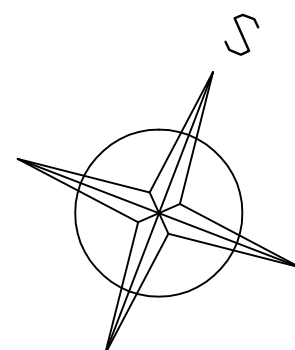

1:50

RD 07-92 - PŮDORYS 1.NP