


07-92-3


aktualizace 30.8.2009

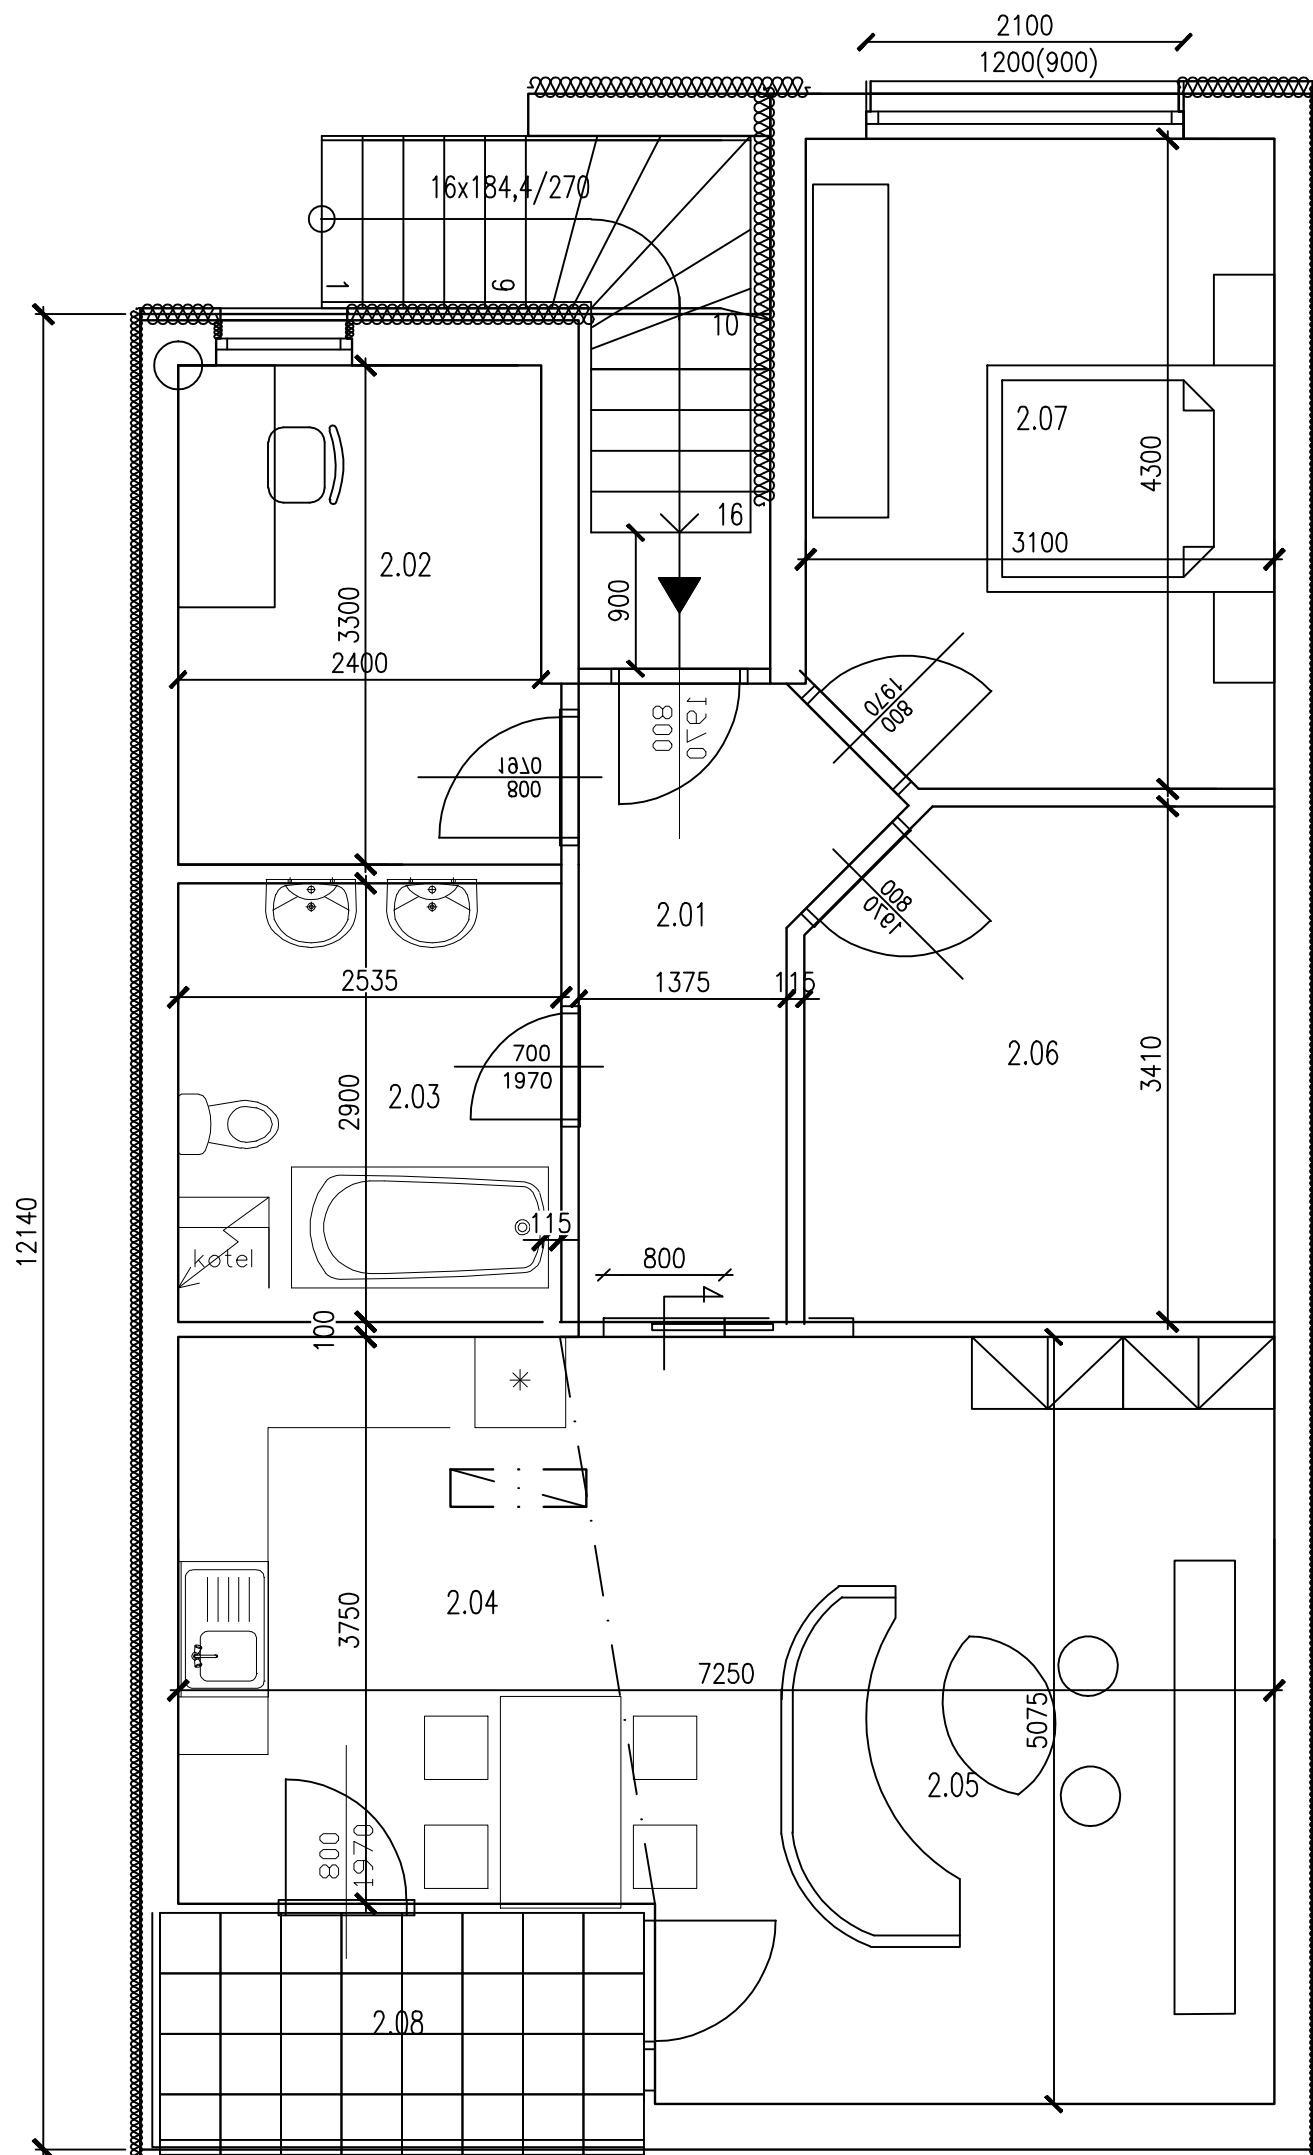

# BYT 3+kk

OZN.	ÚČEL MÍSTNOSTI	PLOCHA
2.01	CHODBA	6,5
2.02	PRACOVNA	8,0
2.03	KOUPELNA A WC	7,4
2.04	KUCHYŇĚ+JÍDELNA	10,7
2.05	OBÝVACÍ POKOJ	22,0
2.06	POKOJ	10,3
2.07	LOŽNICE	13,1
<b>CELKEM UŽ. PL.</b>		<b>78,0 m<sup>2</sup></b>

	SCHODIŠTĚ	5,9
2.08	BALKÓN 1	5,1

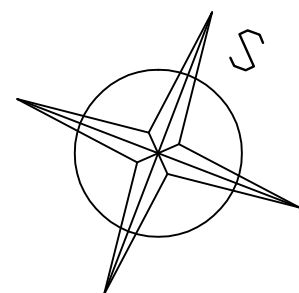

1:50

RD 07-92 - PŮDORYS 2.NP