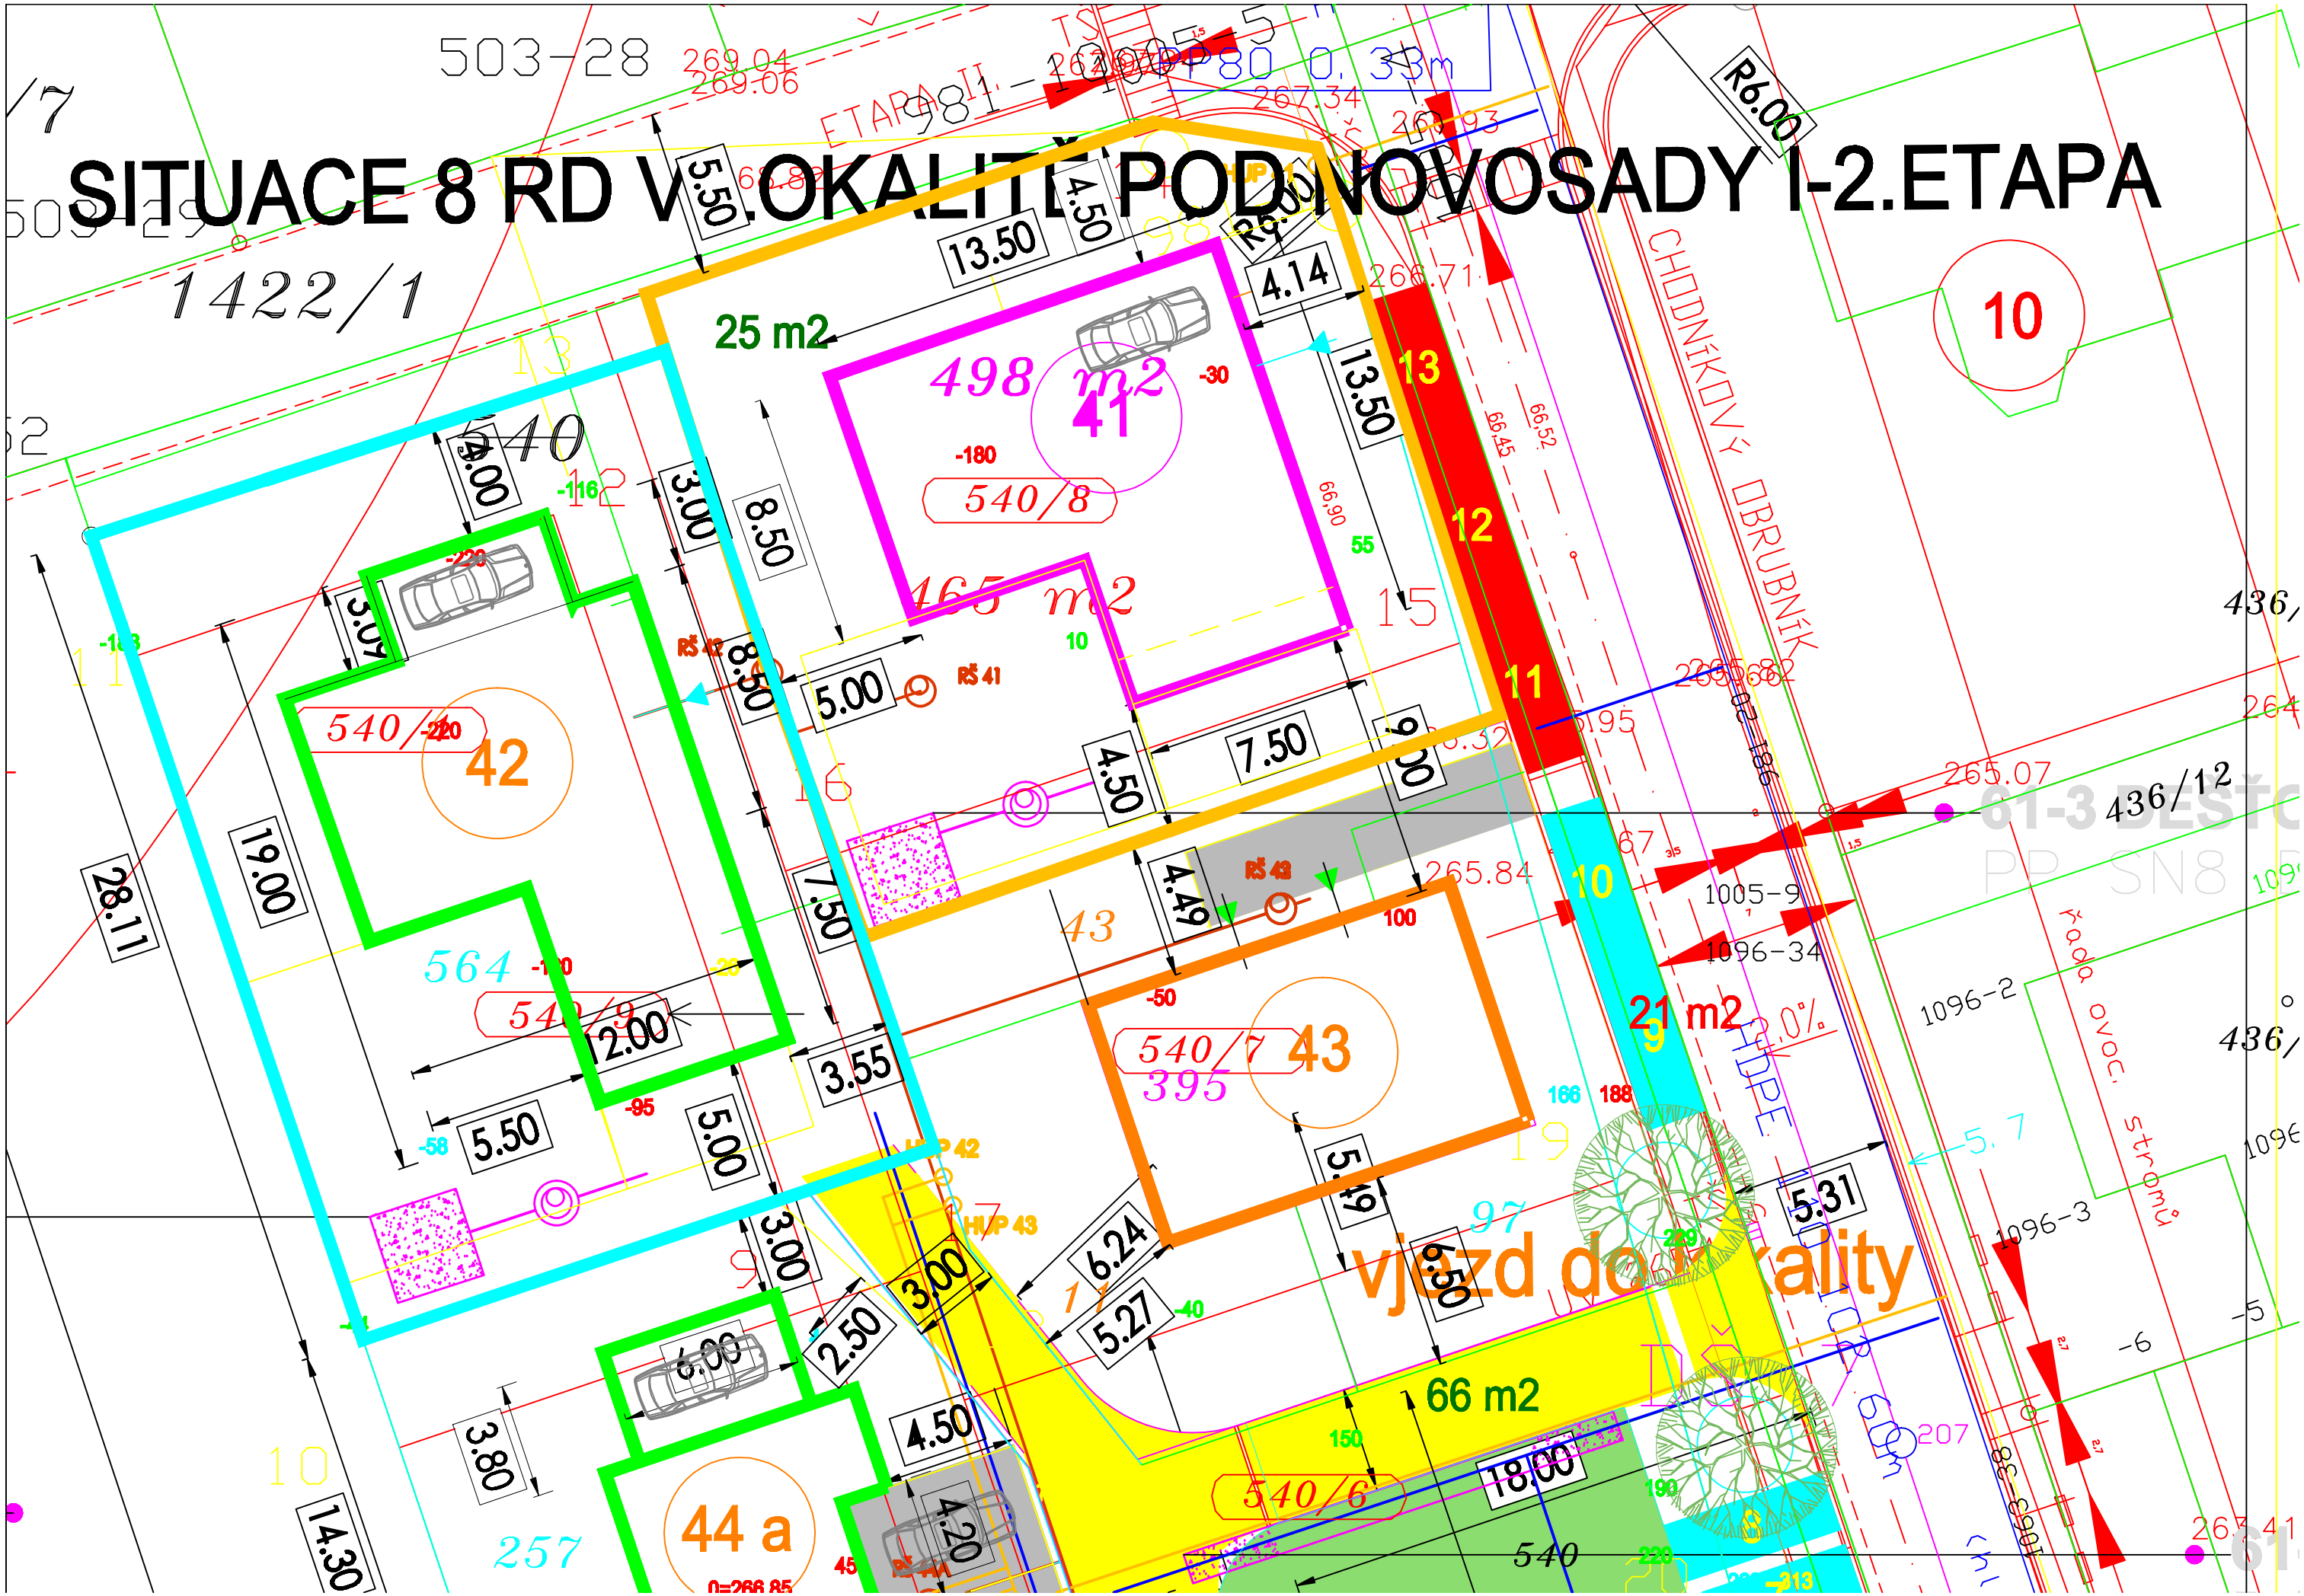SITUACE 8 RD V LOKALITĚ POD NOVOSADY I-2.ETAPA